


Инв. № подл.	Подп. и дата	Взам. инв.№	Инв.№ дубл.	Подп. и дата

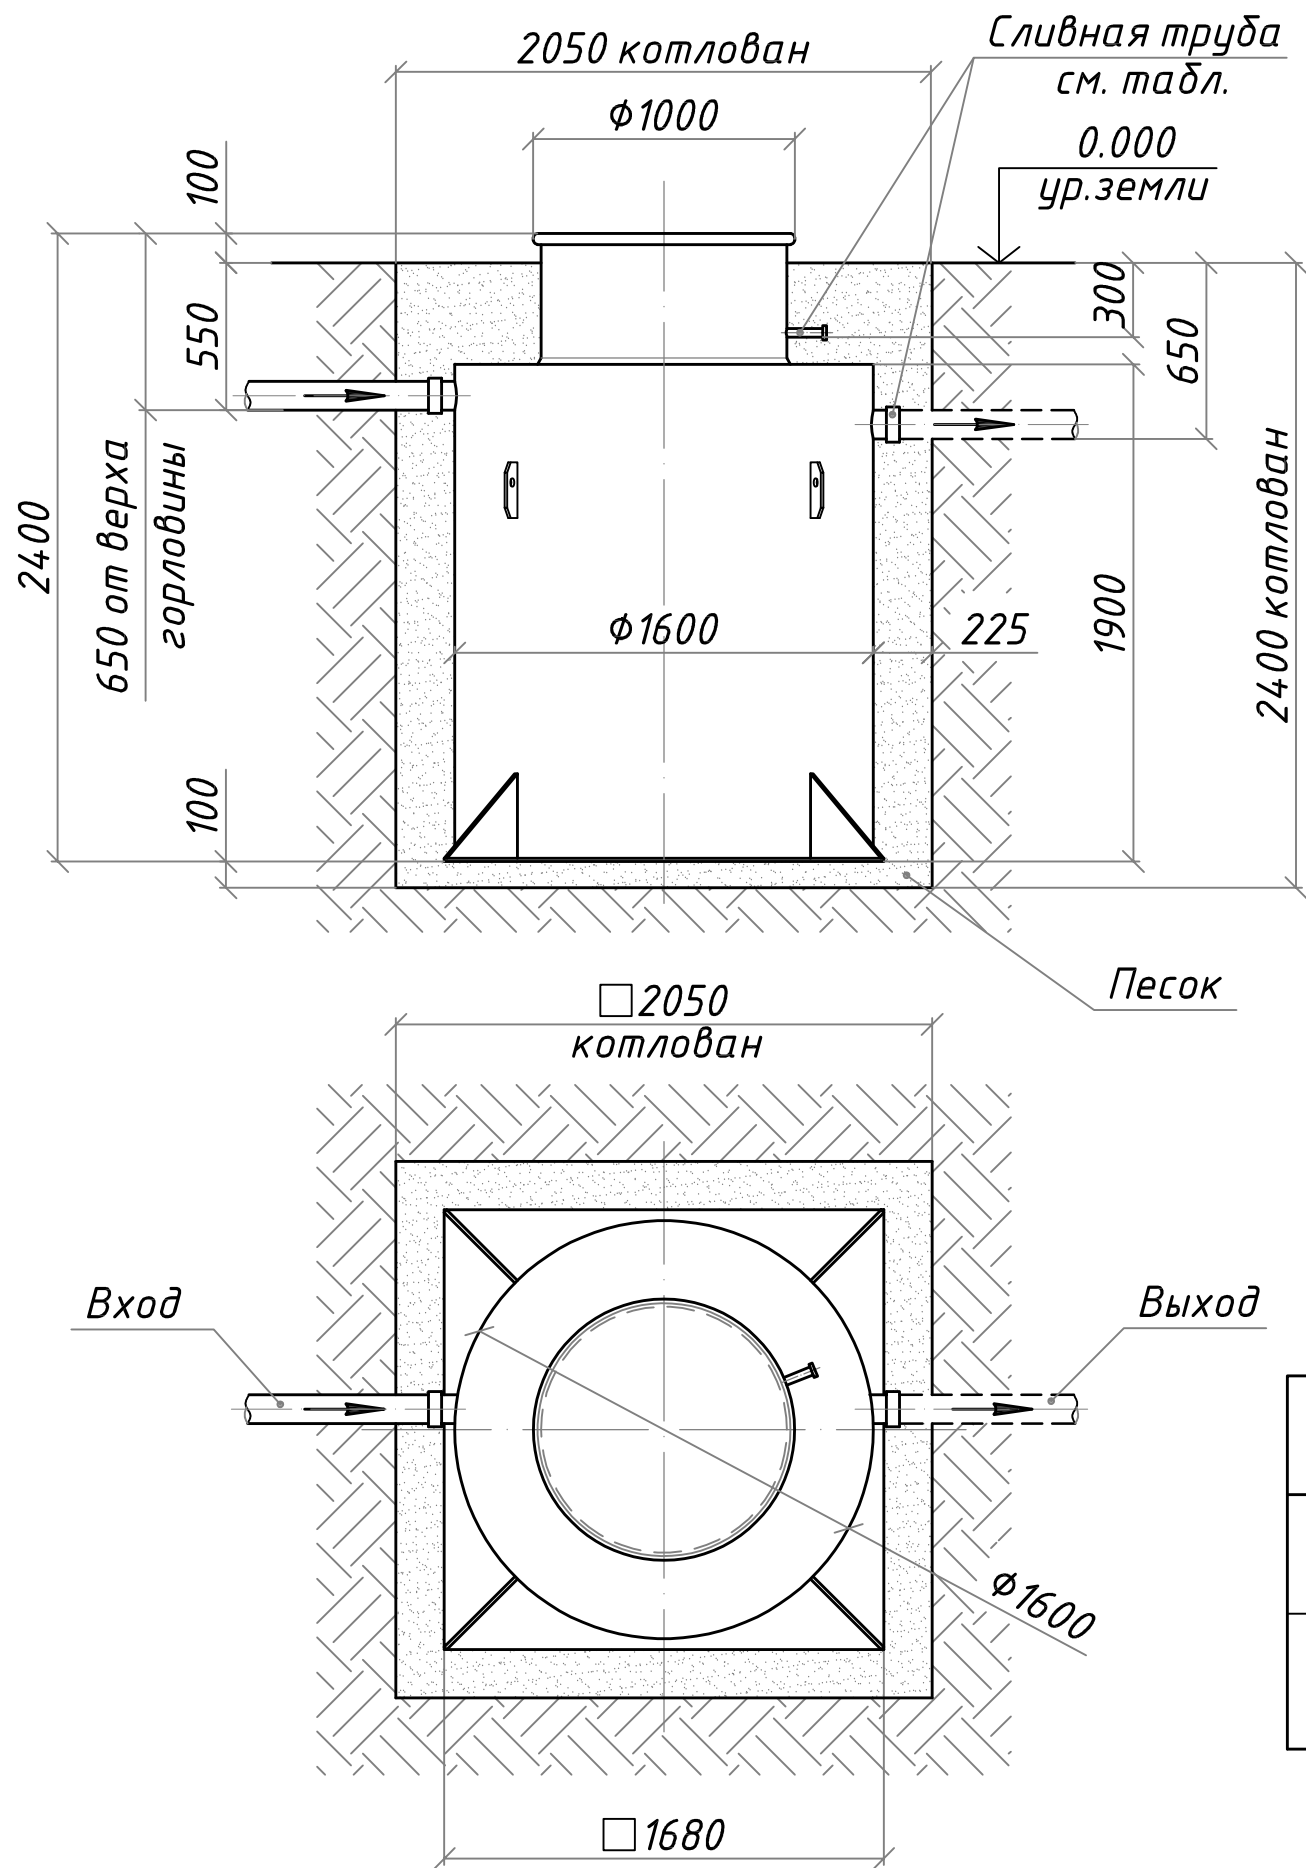

Порядок проведения монтажных работ:

1. Отрывка котлована размерами 2050 x 2050 x 2400 мм.
2. Засыпка и уплотнение песчаной подушки толщиной 100 мм.
3. Установка изделия на песчаную подушку.
4. Обратная засыпка пазух котлована песком с одновременной заливкой водой внутрь изделия.
5. Подключение к электросети.
6. Пуско-наладочные работы и запуск в эксплуатацию.

Водоотведение	Труба на выходе	Расстояние от уровня земли до низа трубы, мм
Самотечное	ПП $\Phi 110$	650
Насосом принудительного сброса	ПП $\Phi 32$	300

Изм	Лист	№ докум.	Подп.	Дата

СХЕМА МОНТАЖА "ПОБЕДА-8"

Лист
3